

# CCEBA I CENTRO CULTURAL DE ESPAÑA EN BUENOS AIRES - esc. 1:100


## PARANA 1159



VISTA (V2)



VISTA (V3)

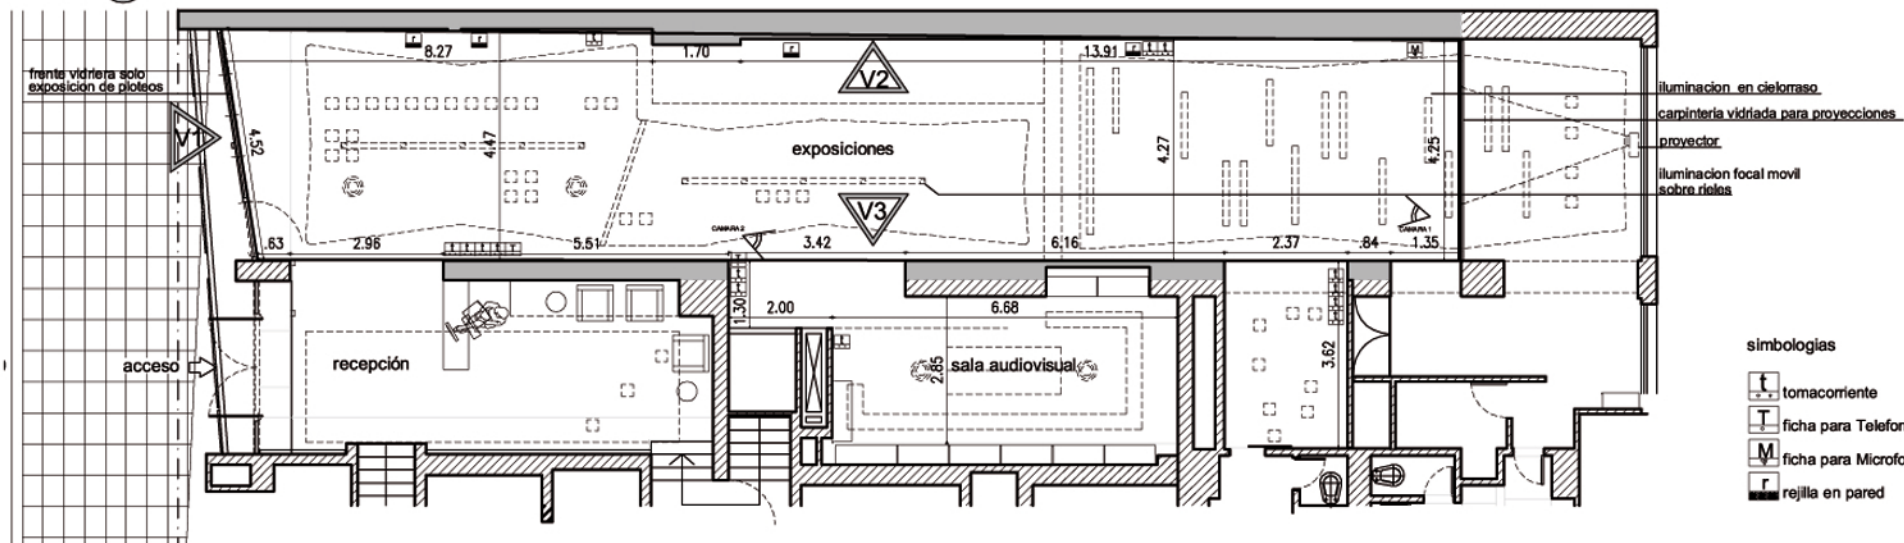

PLANTA

simbologías

- tomacorriente
- ficha para Telefono
- ficha para Microfono
- rejilla en pared

NOTA: EL AREA A EXPONER ES SOLO LA IDENTIFICADA CON GRIS